


BV AUF DEM FELDE  
ESCHWEILER

NORDANSICHT  
MAßSTAB 1:200

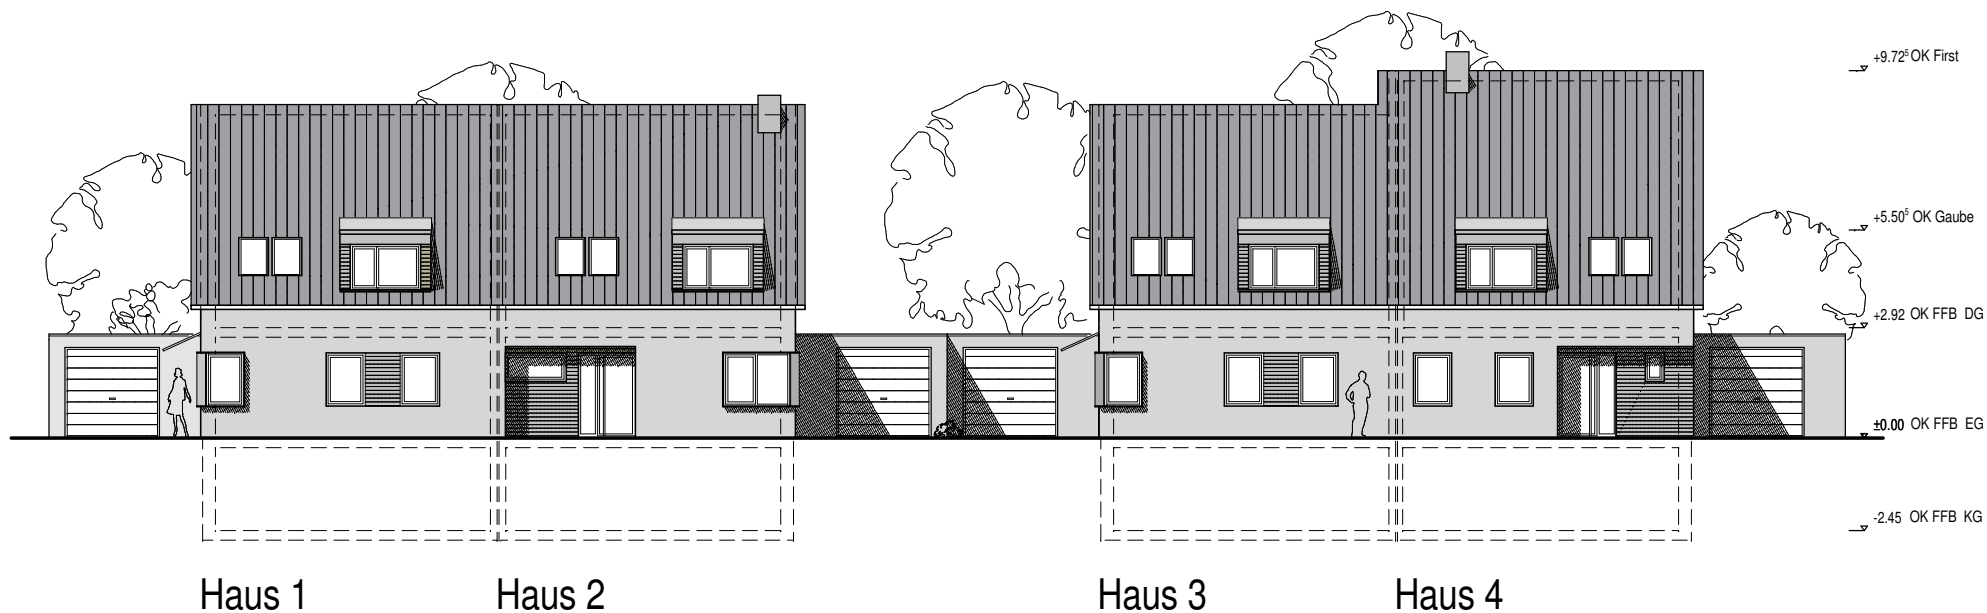

Architekturbüro Petra Müller  
Dipl.-Ing. Architektin BDB AKNW  
Theresienstraße 3  
52072 Aachen  
Tel: 0241 - 99 73 581  
Fax: 0241 - 99 73 583  
verwaltung@pm-aachen.de