


BV AUF DEM FELDE
ESCHWEILER

WESTANSICHT
MAßSTAB 1:200

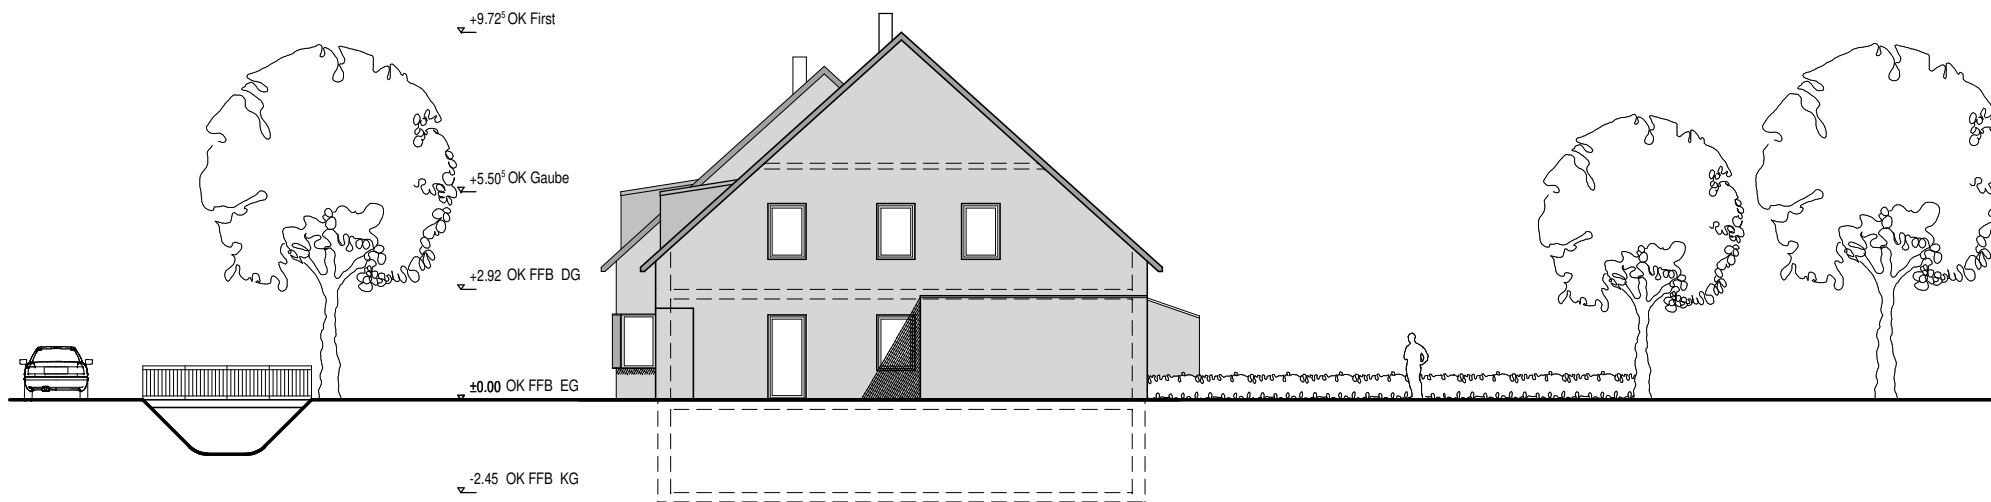

Architekturbüro Petra Müller
Dipl.-Ing. Architektin BDB AKNW
Theresienstraße 3
52072 Aachen
Tel: 0241 - 99 73 581
Fax: 0241 - 99 73 583
verwaltung@pm-aachen.de